




Déli homlokzat

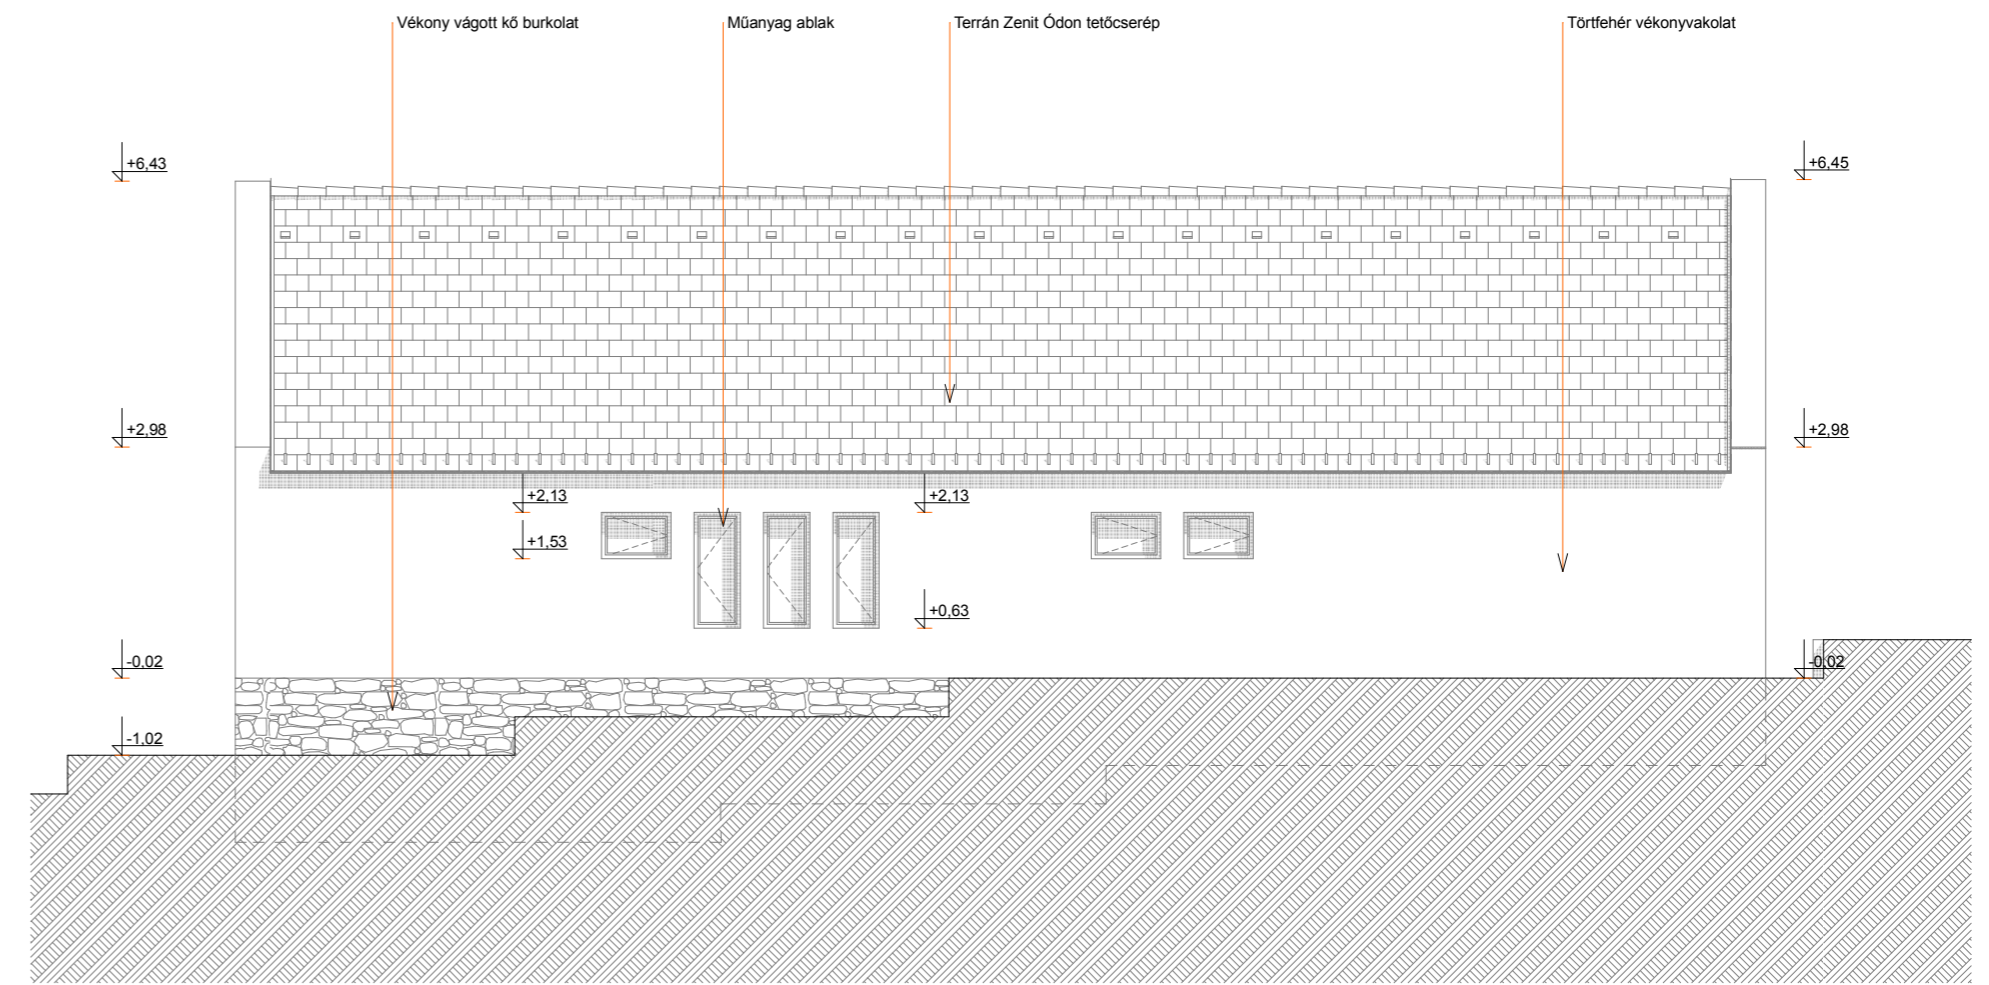

Nyugati homlokzat

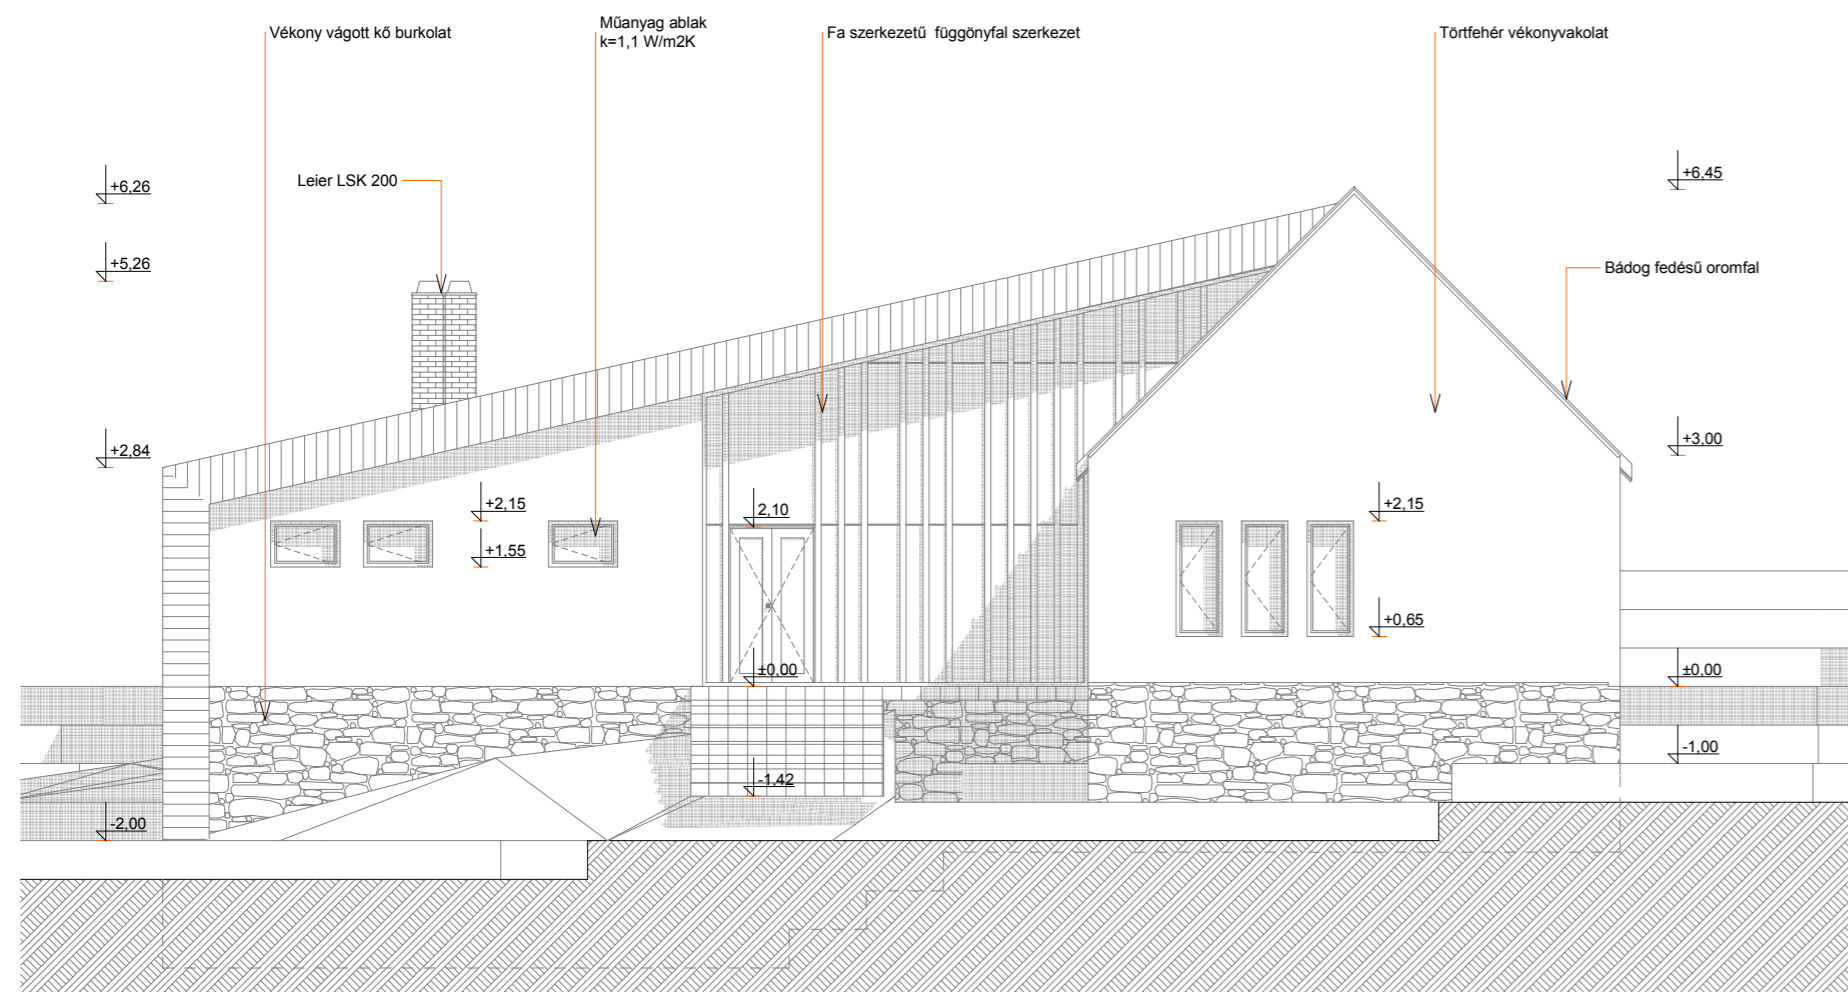

Északi homlokzat

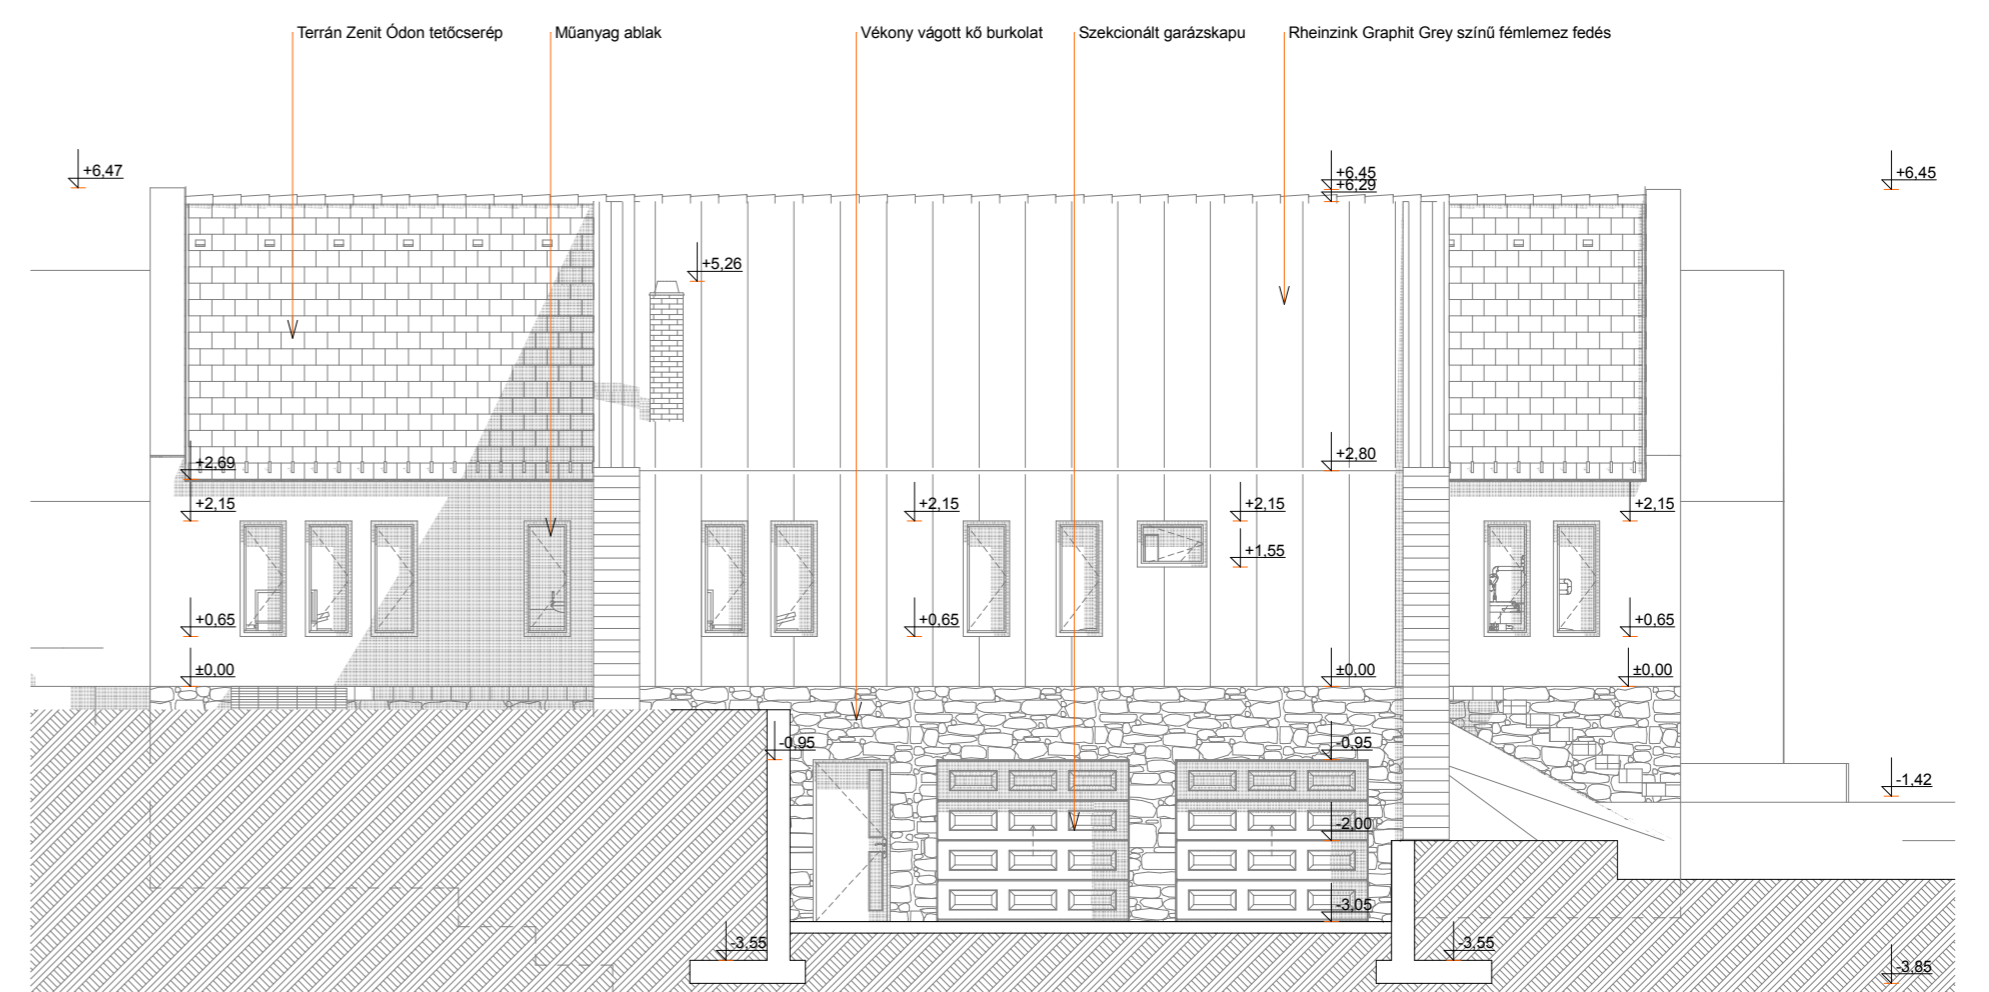

Keleti homlokzat