

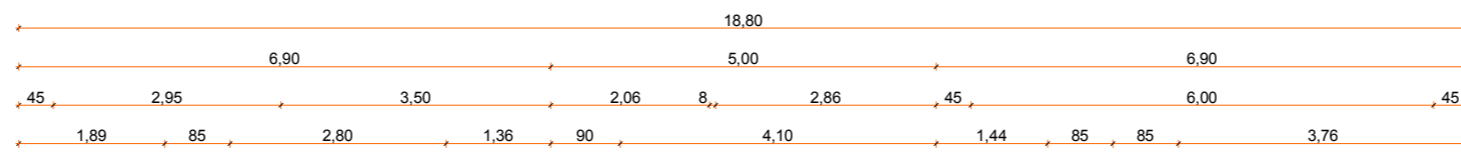



Déli homlokzat ▽

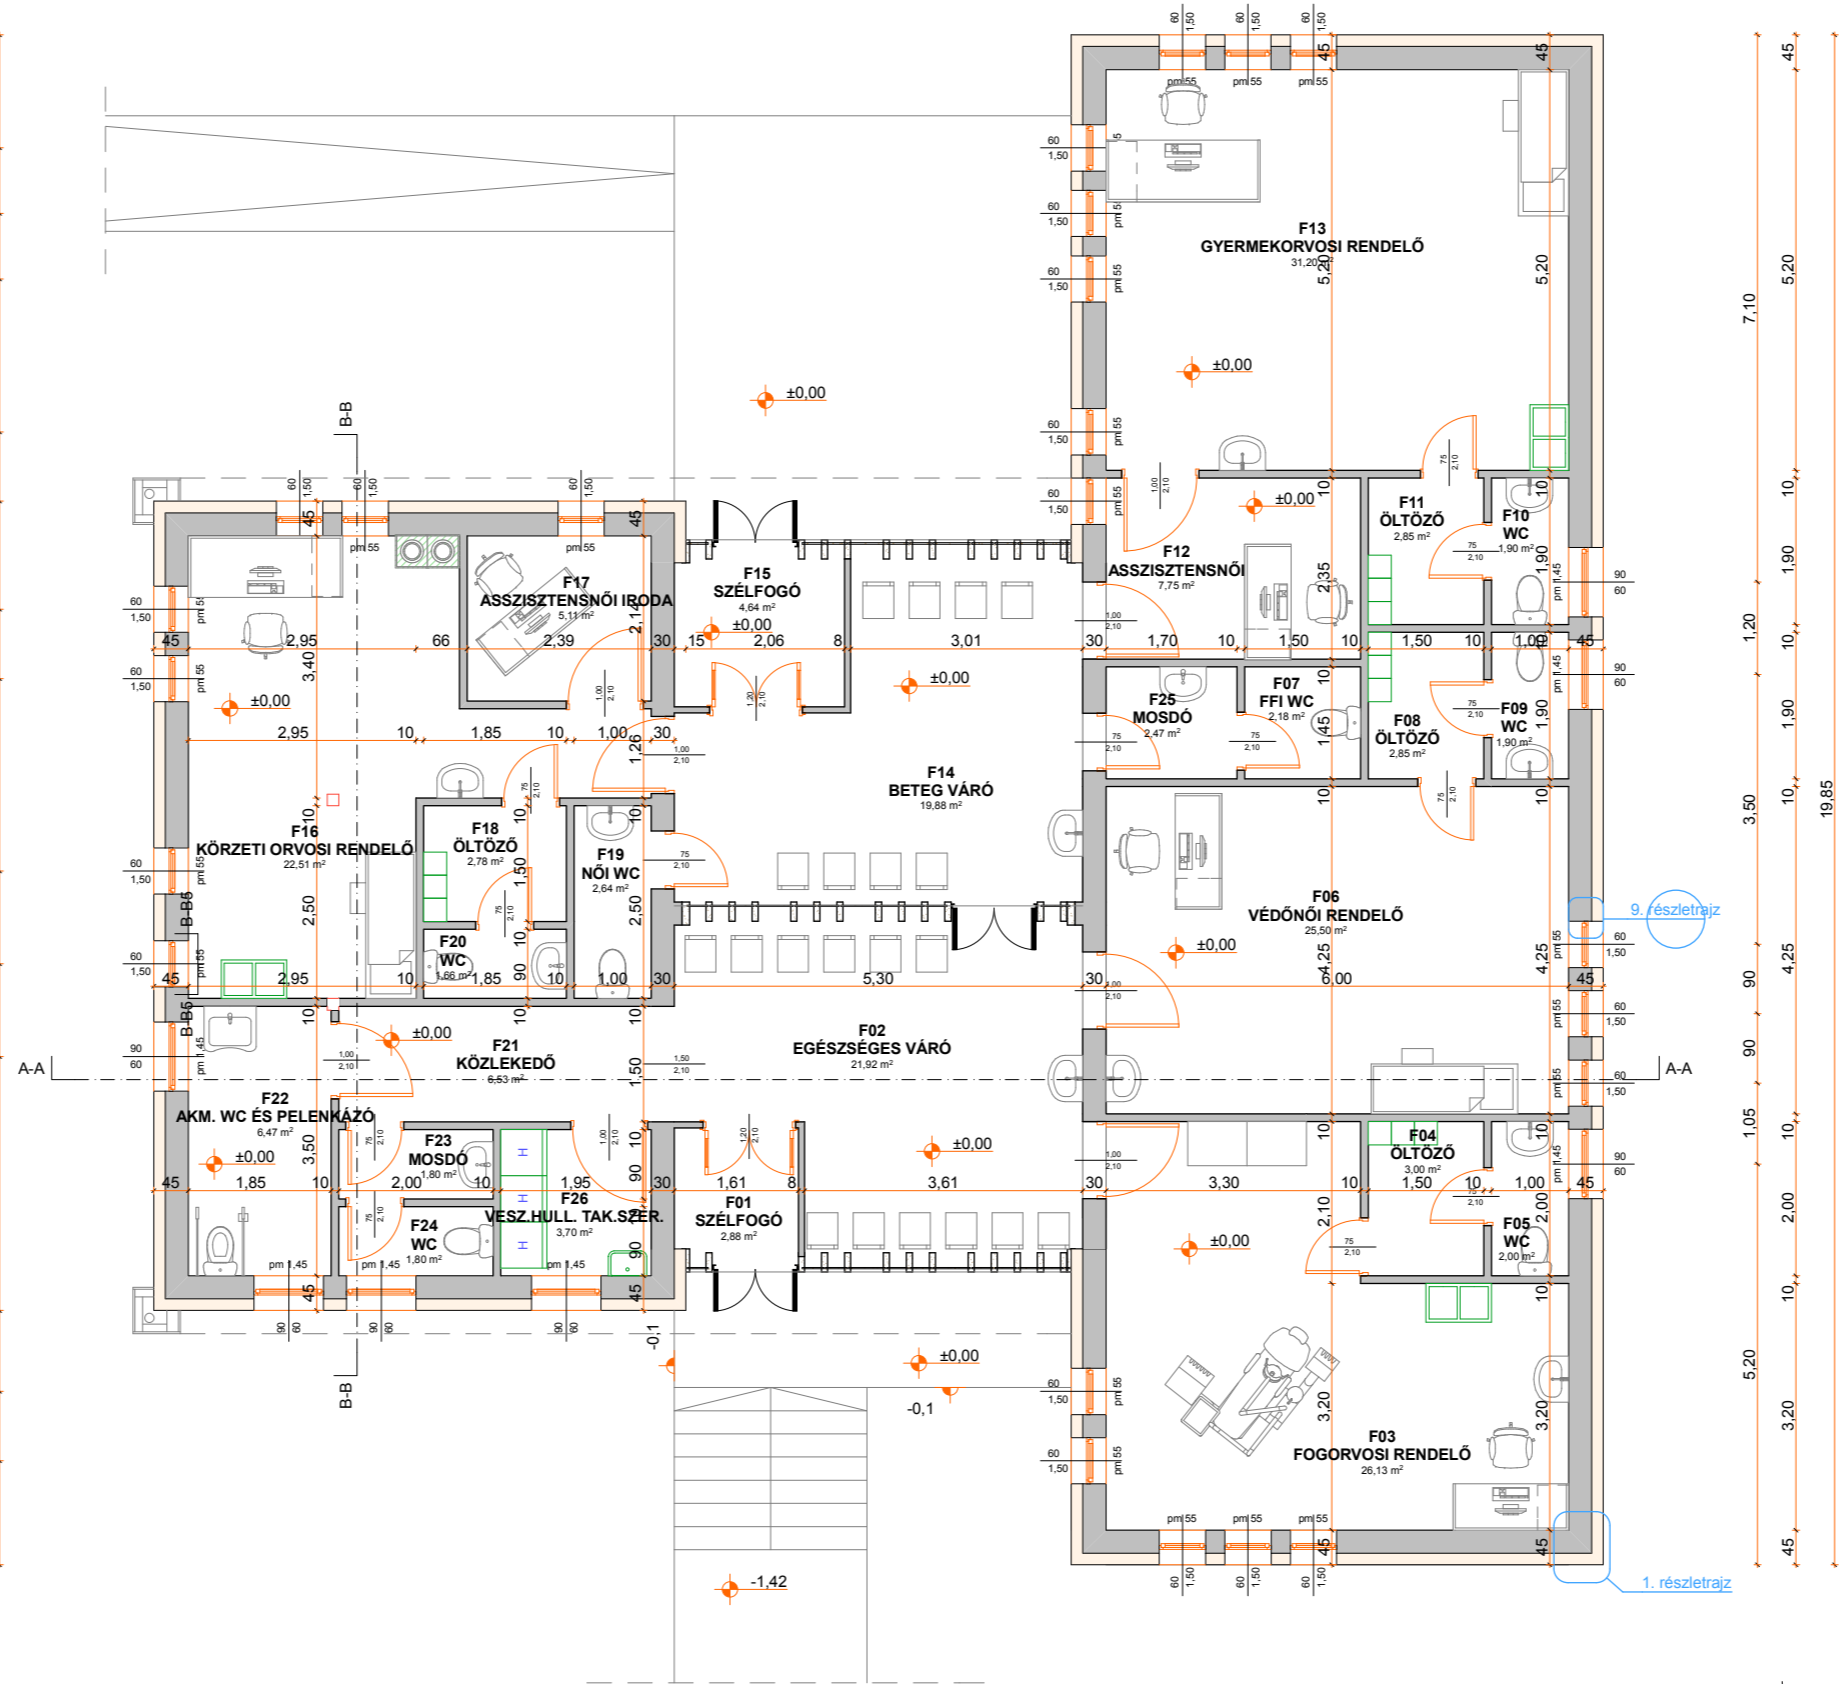

Keleti homlokzat ▽

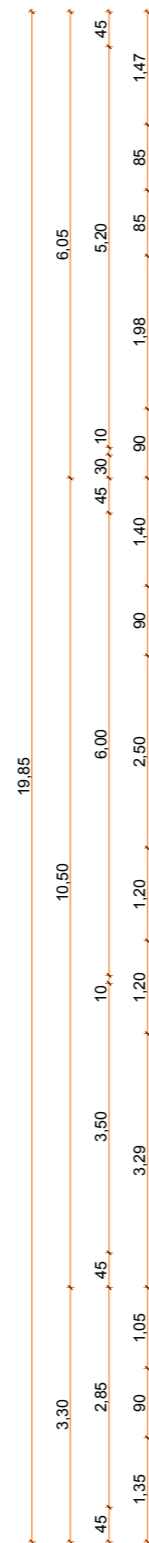

Nyugati homlokzat ▽

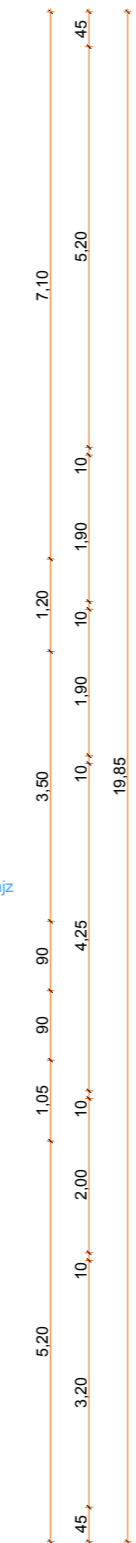

Északi homlokzat ▽

